

<b>Администрация Эсто-Алтайского сельского муниципального образования Республики Калмыкия</b>		
		
359026, Республика Калмыкия, с. Эсто-Алтай, ул. Карла Маркса ИНН 0812900527, т. (84745) 98-2-41, e-mail: esto-altay@yandex.ru		

## ПОСТАНОВЛЕНИЕ

20 апреля 2015 г.

№ 8

с. Эсто-Алтай

**Об утверждении схемы размещения  
нестационарных торговых объектов на  
территории Эсто-Алтайского сельского  
муниципального образования Республики  
Калмыкия**

В соответствии с Федеральным законом от 28.12.2009 года № 381-ФЗ «Об основах государственного регулирования торговой деятельности в Российской Федерации», руководствуясь постановлением Правительства Республики Калмыкия от 24.02.2011 г. № 37 «О порядке разработки и утверждения органом местного самоуправления схемы размещения нестационарных торговых объектов на территории Республики Калмыкия», администрация Эсто-Алтайского сельского муниципального образования Республики Калмыкия, **П О С Т А Н О В Л Я Е Т**:

1. Утвердить схему размещения нестационарных торговых объектов на территории Эсто-Алтайского сельского муниципального образования Республики Калмыкия (приложение №1).

2. Утвердить порядок размещения нестационарных торговых объектов на земельных участках, в зданиях, строениях, сооружениях, находящихся на территории Эсто-Алтайского сельского муниципального образования Республики Калмыкия (приложение №2).

3. Рекомендовать собственникам земельных участков размещать нестационарные торговые объекты на принадлежащих им земельных участках в соответствии с порядком размещения нестационарных торговых объектов на земельных участках, в зданиях, строениях, сооружениях, находящихся на территории Эсто-Алтайского сельского муниципального образования Республики Калмыкия.

4. Настоящее Постановление вступает в силу после его официального обнародования.

5. Контроль за исполнением настоящего Постановления оставляю за собой.

Исполняющий обязанности  
Главы администрации  
Эсто-Алтайского СМО РК




А.К. Манджиков

# Генеральный план посёлка Эсто-Алтай Эсто-Алтайского СМО Республики Калмыкия

Приложение № 1  
к Постановлению  
администрации  
Эсто-Алтайского СМО РК  
от 20 апреля 2015 г. № 8

Опорный план  
масштаб 1:25 000  
в 1 см 50 м

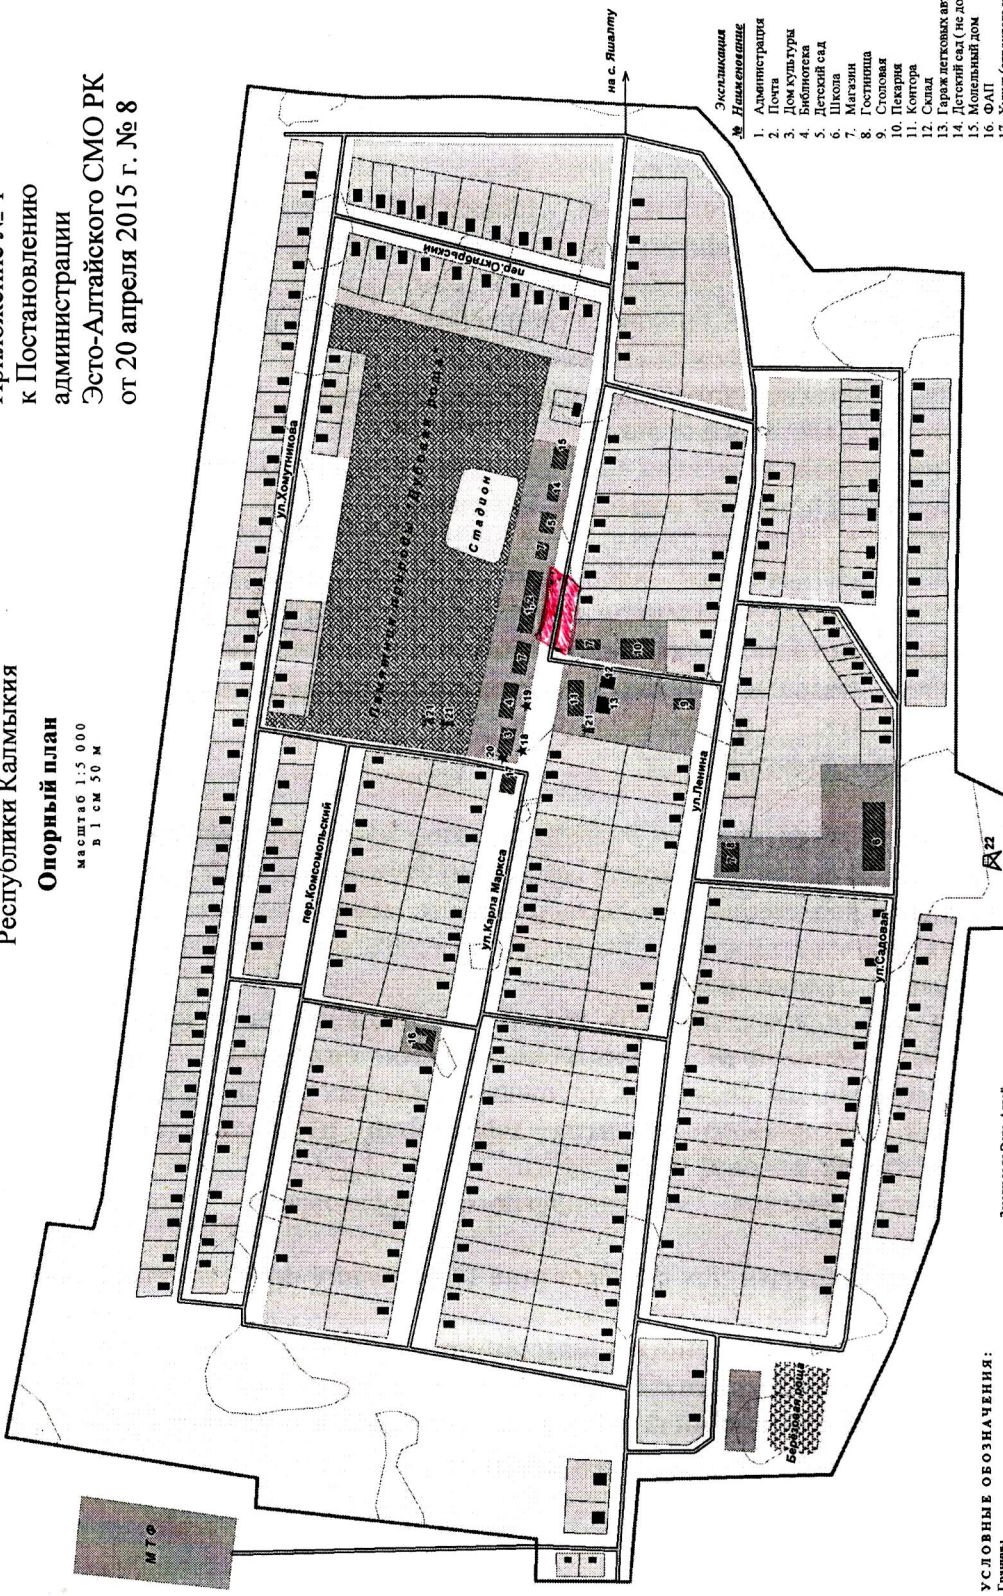

- Экспликация № Нумерация**
1. Администрация
  2. Почта
  3. Дом культуры
  4. Библиотека
  5. Детский сад
  6. Школа
  7. Магазины
  8. Гостиница
  9. Столовая
  10. Пекарня
  11. Контора
  12. Склад
  13. Гараж легковых автомашин
  14. Детский сад (не достроен)
  15. Мольный дом
  16. ФАП
  17. Хурал (строительство)
  18. Памятник К. Марксу
  19. Памятник Ленину
  20. Обелиск Золотая Победа над фашизмом
  21. Антенная зона теле-радиостанции
  22. Возлеопорные баши (длг. - объёмом 15, 60, 60 метров кубических)

- УСЛОВНЫЕ ОБОЗНАЧЕНИЯ:**
- Границы: граница населенного пункта
  - Транспортная инфраструктура: улочно-дорожная сеть
  - Земля и строения: общественные здания и строения, существующие здания и строения
  - Земли с/х назначения: земли общественной застройки, земли жилой застройки, земли производственно-коммунальной застройки, земли СОПТ, земли жилищных комплексов

имя	кол.	лист	№ докум.	дата	Генеральный план посёлка Эсто-Алтай Эсто-Алтайского СМО Республики Калмыкия
Проектировщик	Чернышев А.А.				лист
ГИП	Степан А.С.				лист
Исполнитель	Умариев А.А.				лист
№ докум.					ООО «Центр стратегического территориального проектирования СТТ»

**ПОРЯДОК**  
**размещения нестационарных торговых объектов на земельных участках, в**  
**зданиях, строениях, сооружениях, находящихся на территории Эсто-Алтайского**  
**сельского муниципального образования Республики Калмыкия**

1. Основными критериями для согласования размещения объектов мелкорозничной торговой сети являются:

- обеспечение жителей муниципального образования товарами первой необходимости в пределах шаговой доступности;
- обеспечение устойчивого развития территорий и достижения нормативов минимальной обеспеченности населения площадью торговых объектов в соответствии с градостроительным, земельным, санитарно-эпидемиологическим, экологическим, противопожарным законодательством и другими установленными законодательством Российской Федерации требованиями;
- обеспечение беспрепятственного движения транспорта и пешеходов;
- предотвращение нарушения внешнего облика населенных пунктов муниципального образования и благоустройства территории объектами мелкорозничной торговли.

2. В схему включаются объекты мелкорозничной торговли, деятельность которых осуществляют:

- организации - юридические лица;
- индивидуальные предприниматели - граждане, осуществляющие предпринимательскую деятельность без образования юридического лица.

3. Для согласования размещения нестационарного торгового объекта на земельных участках, находящихся в государственной или муниципальной собственности, а также в зданиях, строениях, сооружениях, находящихся в муниципальной собственности, заявитель обращается в администрацию Эсто-Алтайского сельского муниципального образования Республики Калмыкия, в котором указывает:

- полные реквизиты юридического лица или индивидуального предпринимателя;
- место размещения торгового объекта;
- тип и специализацию нестационарного торгового объекта;
- срок осуществления торговой деятельности.

4. Срок рассмотрения поступившего заявления - 7 дней. При положительном решении заявителю выдается подтверждение соответствия нестационарного торгового объекта типу и адресному ориентиру в соответствии со схемой размещения нестационарных торговых объектов на территории Эсто-Алтайского сельского муниципального образования Республики Калмыкия.

5. При размещении и эксплуатации нестационарного торгового объекта на земельных участках, в зданиях, строениях, сооружениях, находящихся в государственной или муниципальной собственности, хозяйствующий субъект (собственник нестационарного торгового объекта) обязан:

5.1. Соблюдать правила пожарной безопасности согласно Федеральному закону от 22.07.2008 N 123-ФЗ "Технический регламент о требованиях пожарной безопасности";

5.2. Соблюдать санитарно-эпидемиологические правила СП 2.3.6.1066-01;

5.3. Производить изменение конструкций или цветового решения наружной отделки временных сооружений по согласованию с Администрацией Эсто-Алтайского сельского муниципального образования Республики Калмыкия.

5.4. Выполнять требования по содержанию и благоустройству нестационарного торгового объекта, места его размещения и прилегающей территории согласно Правилам благоустройства и озеленения территории Эсто-Алтайского сельского муниципального образования Республики Калмыкия.

5.5. Выполнять требования положений действующего федерального законодательства, регламентирующих вопросы безопасности дорожного движения, и согласовывать размещение объектов мелкорозничной торговли в непосредственной близости от пешеходных переходов с учетом соблюдения этих норм при передвижении пешеходов и подвозе товаров к объектам (Правила дорожного движения, Основные положения по допуску транспортных средств к эксплуатации и обязанности должностных лиц по обеспечению безопасности дорожного движения и др.).

6. Размещение нестационарного торгового объекта на муниципальных земельных участках, не предоставленных пользователям, осуществляется в соответствии с Положением о предоставлении земельных участков для целей, не связанных со строительством.